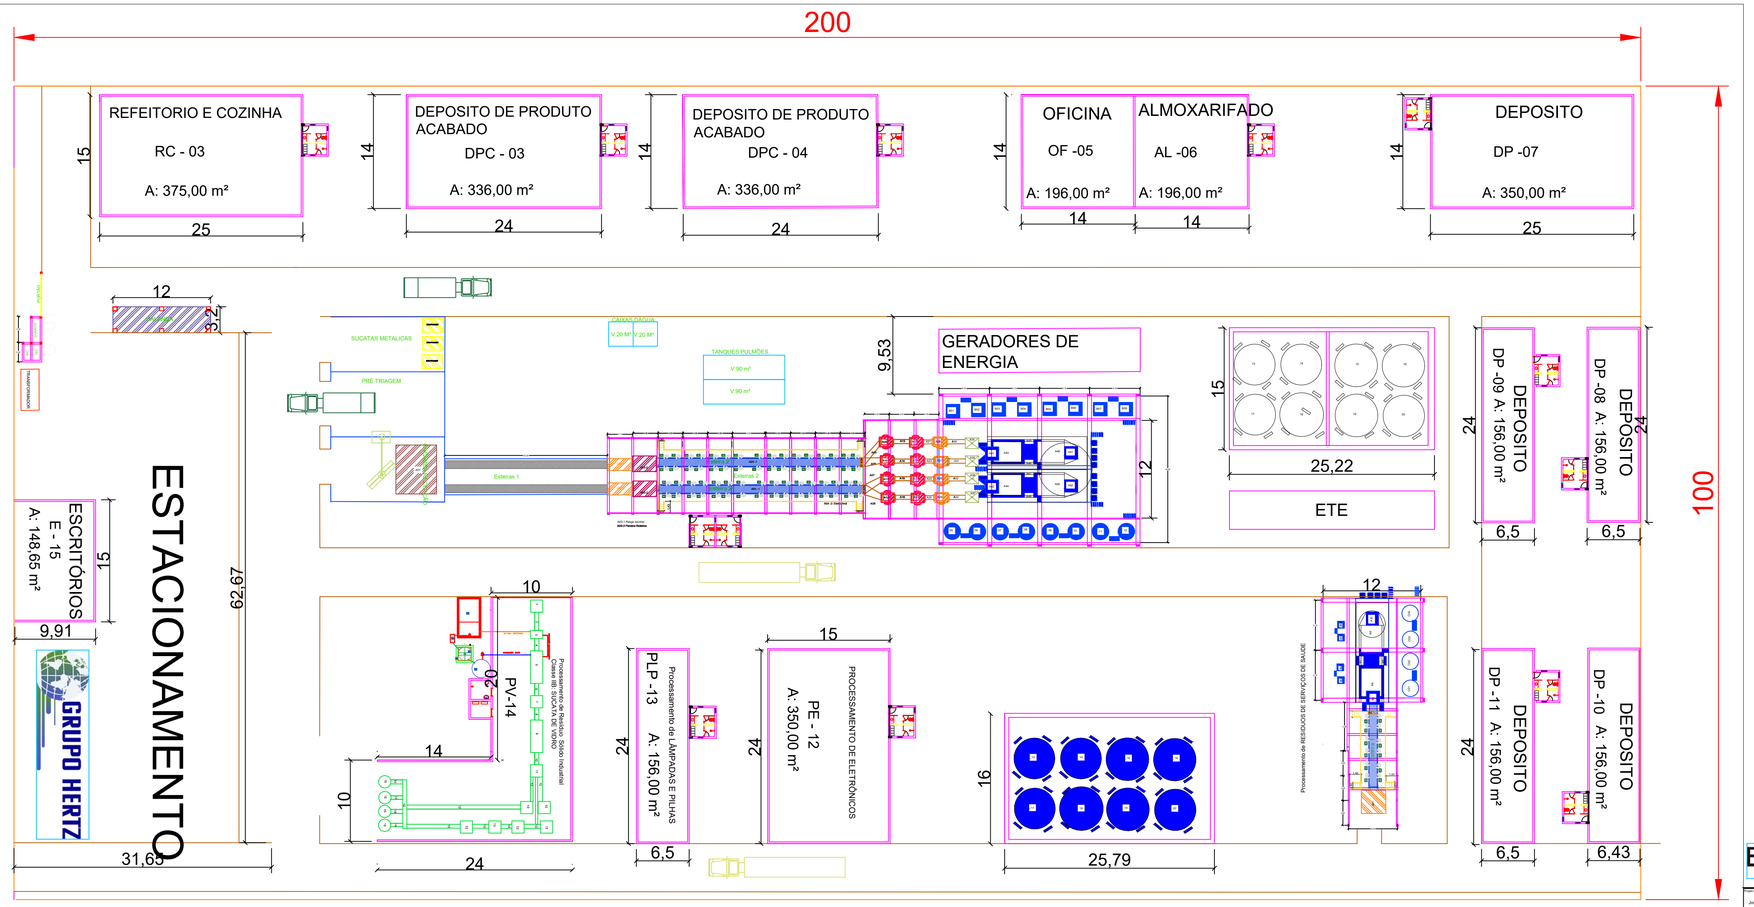
200
100
REFEITORIO E COZINHA
RC - 03
A: 375,00 m²
DEPOSITO DE PRODUTO ACABADO
DPC - 03
A: 336,00 m²
DEPOSITO DE PRODUTO ACABADO
DPC - 04
A: 336,00 m²
OFICINA
OF -05
A: 196,00 m²
ALMOXARIFADO
AL -06
A: 196,00 m²
DEPOSITO
DP -07
A: 350,00 m²
SUCATAS METALICAS
PRÉ TRIAGEM
Esteiras 1
Esteiras 2
CAIXAS D'AGUA
V:20 M³
V:20 M³
TANQUES PULMÕES
V:90 m³
V:90 m³
GERADORES DE ENERGIA
ETE
DEPOSITO
DP -09 A: 156,00 m²
DEPOSITO
DP -08 A: 156,00 m²
DEPOSITO
DP -11 A: 156,00 m²
DEPOSITO
DP -10 A: 156,00 m²
ESTACIONAMENTO
ESCRITÓRIOS
E - 15
A: 148,65 m²
GRUPO HERTZ
PV-14
Processamento de LÂMPADAS E PILHAS
PLP -13
A: 156,00 m²
PROCESSAMENTO DE ELETRÔNICOS
PE - 12
A: 350,00 m²
Processamento de RESÍDUOS DE SERVIÇOS DE SAÚDE
ECOHERTZ NORDESTE